




PODORYS

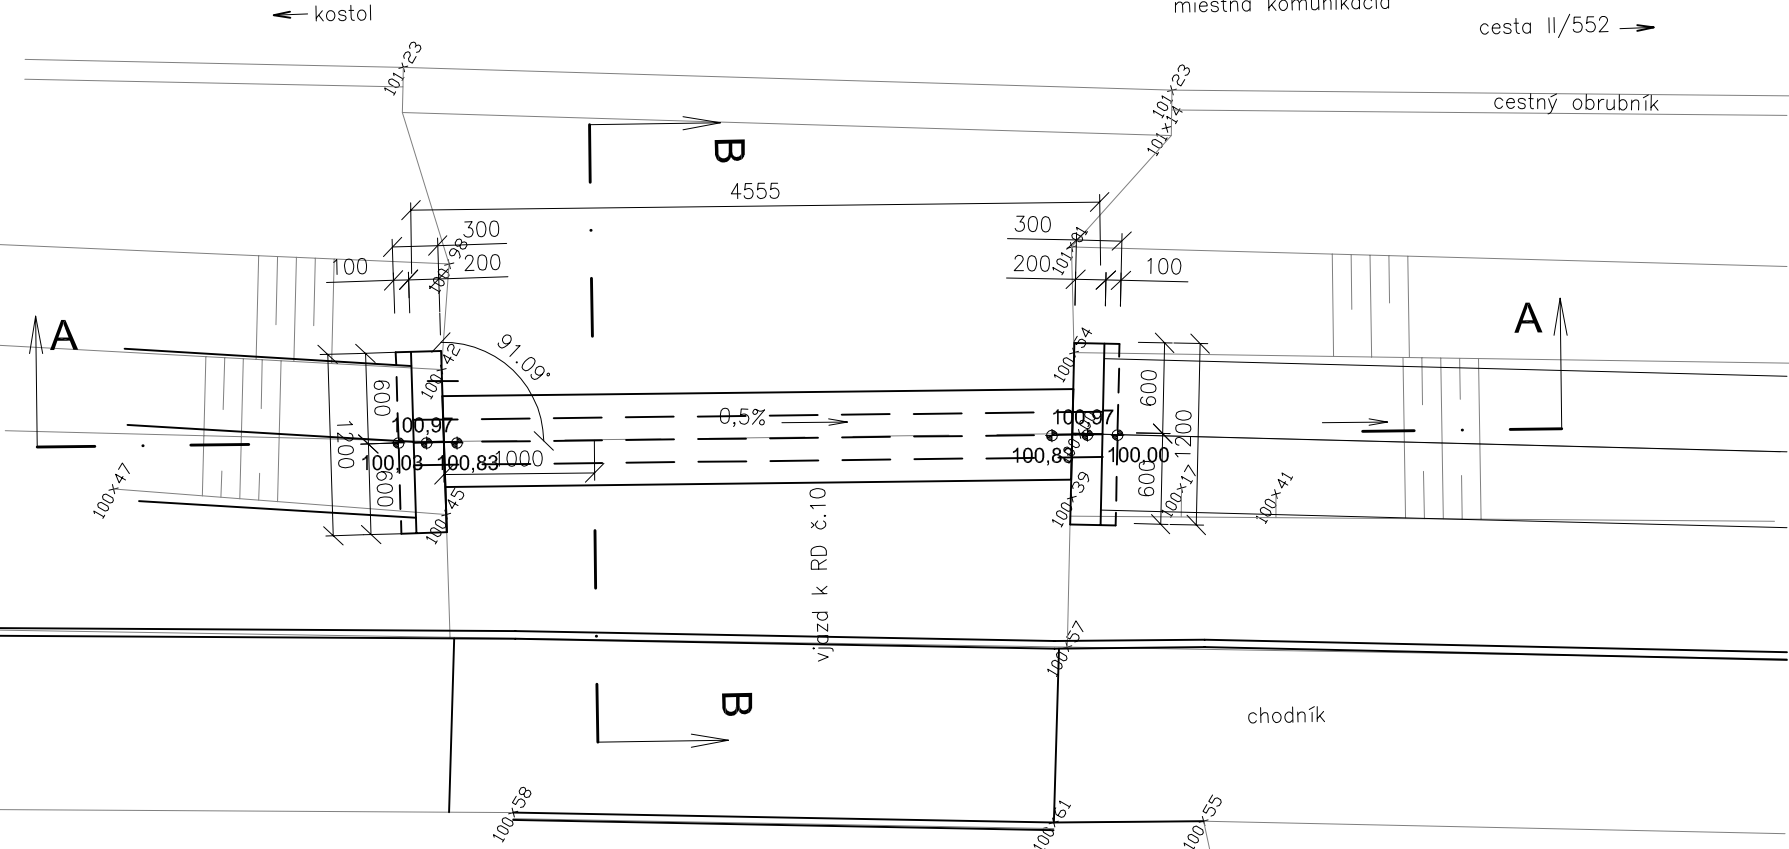


POHLAD NA VÝTOK

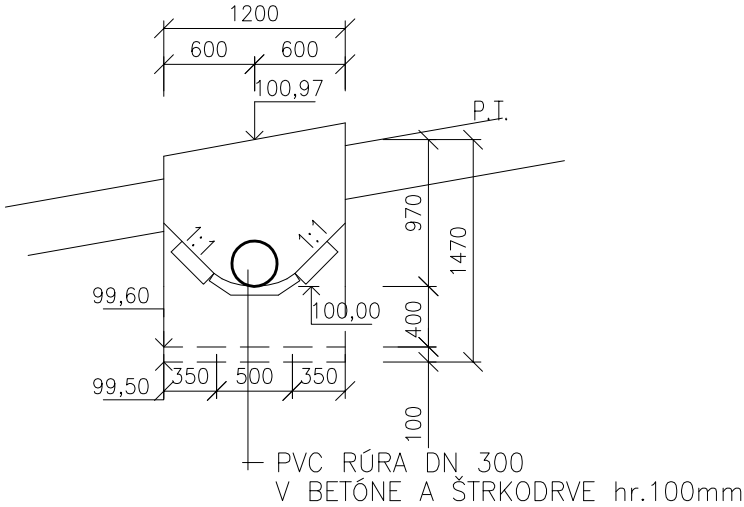

REZ B-B

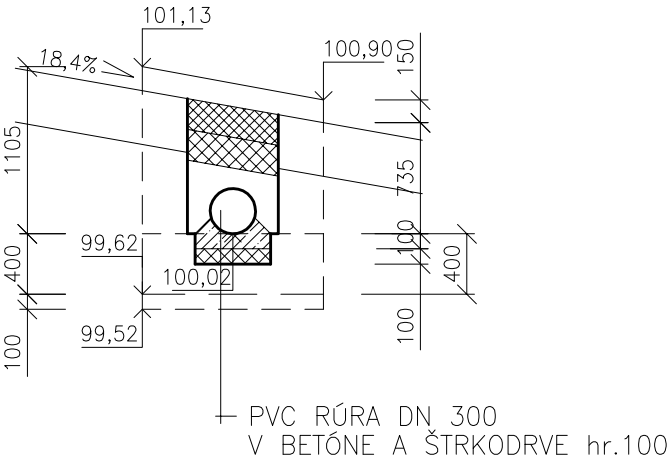

REZ A-A

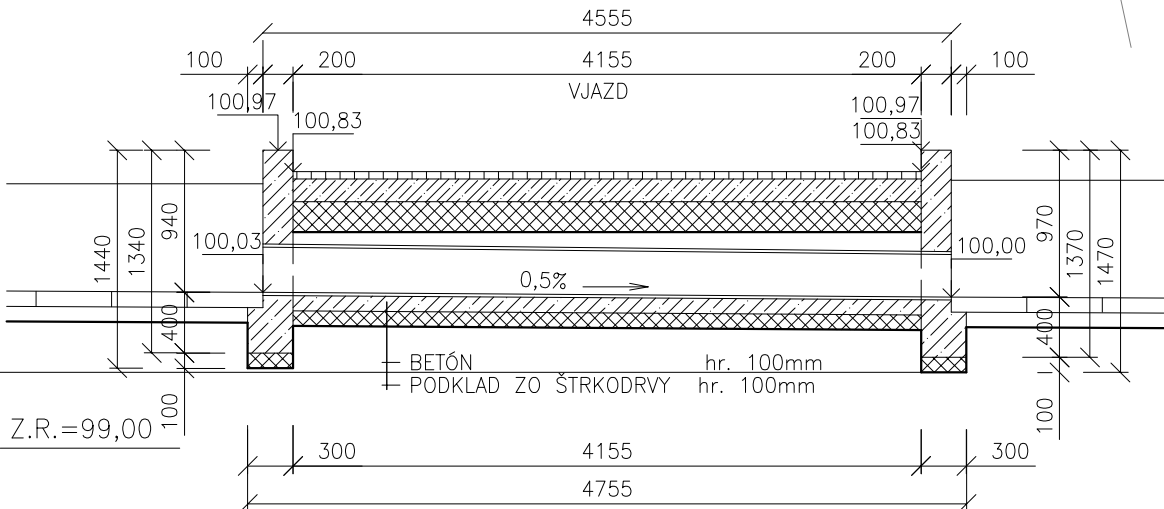

Hlavný projektant: Ing. Dana BETÁKOVÁ	PROJEKTOVÁ KANCELÁRIA ING.DANA BETÁKOVÁ HUMENNÉ
Zodp. projektant: Ing. Dana BETÁKOVÁ	
Vypracoval: Ing. Dana BETÁKOVÁ	
Investor: OBEC VOJANY	Dátum: 06/2013
Stavba: REKONŠTRUKCIA A ÚRŽBA JESTVUJÚCICH RIGOLOV A CHODNÍKOV V OBCI VOJANY	Stupeň: ZJEDNODUŠENÁ PD
	Formát: 2 x A4
Objekt:	Mierka: 1 : 50
Obsah výkresu: PRIEPUST	Číslo výkresu: 7